


Estratto di mappa catastale — Foglio 44 Mapp. 140
scala 1:1000

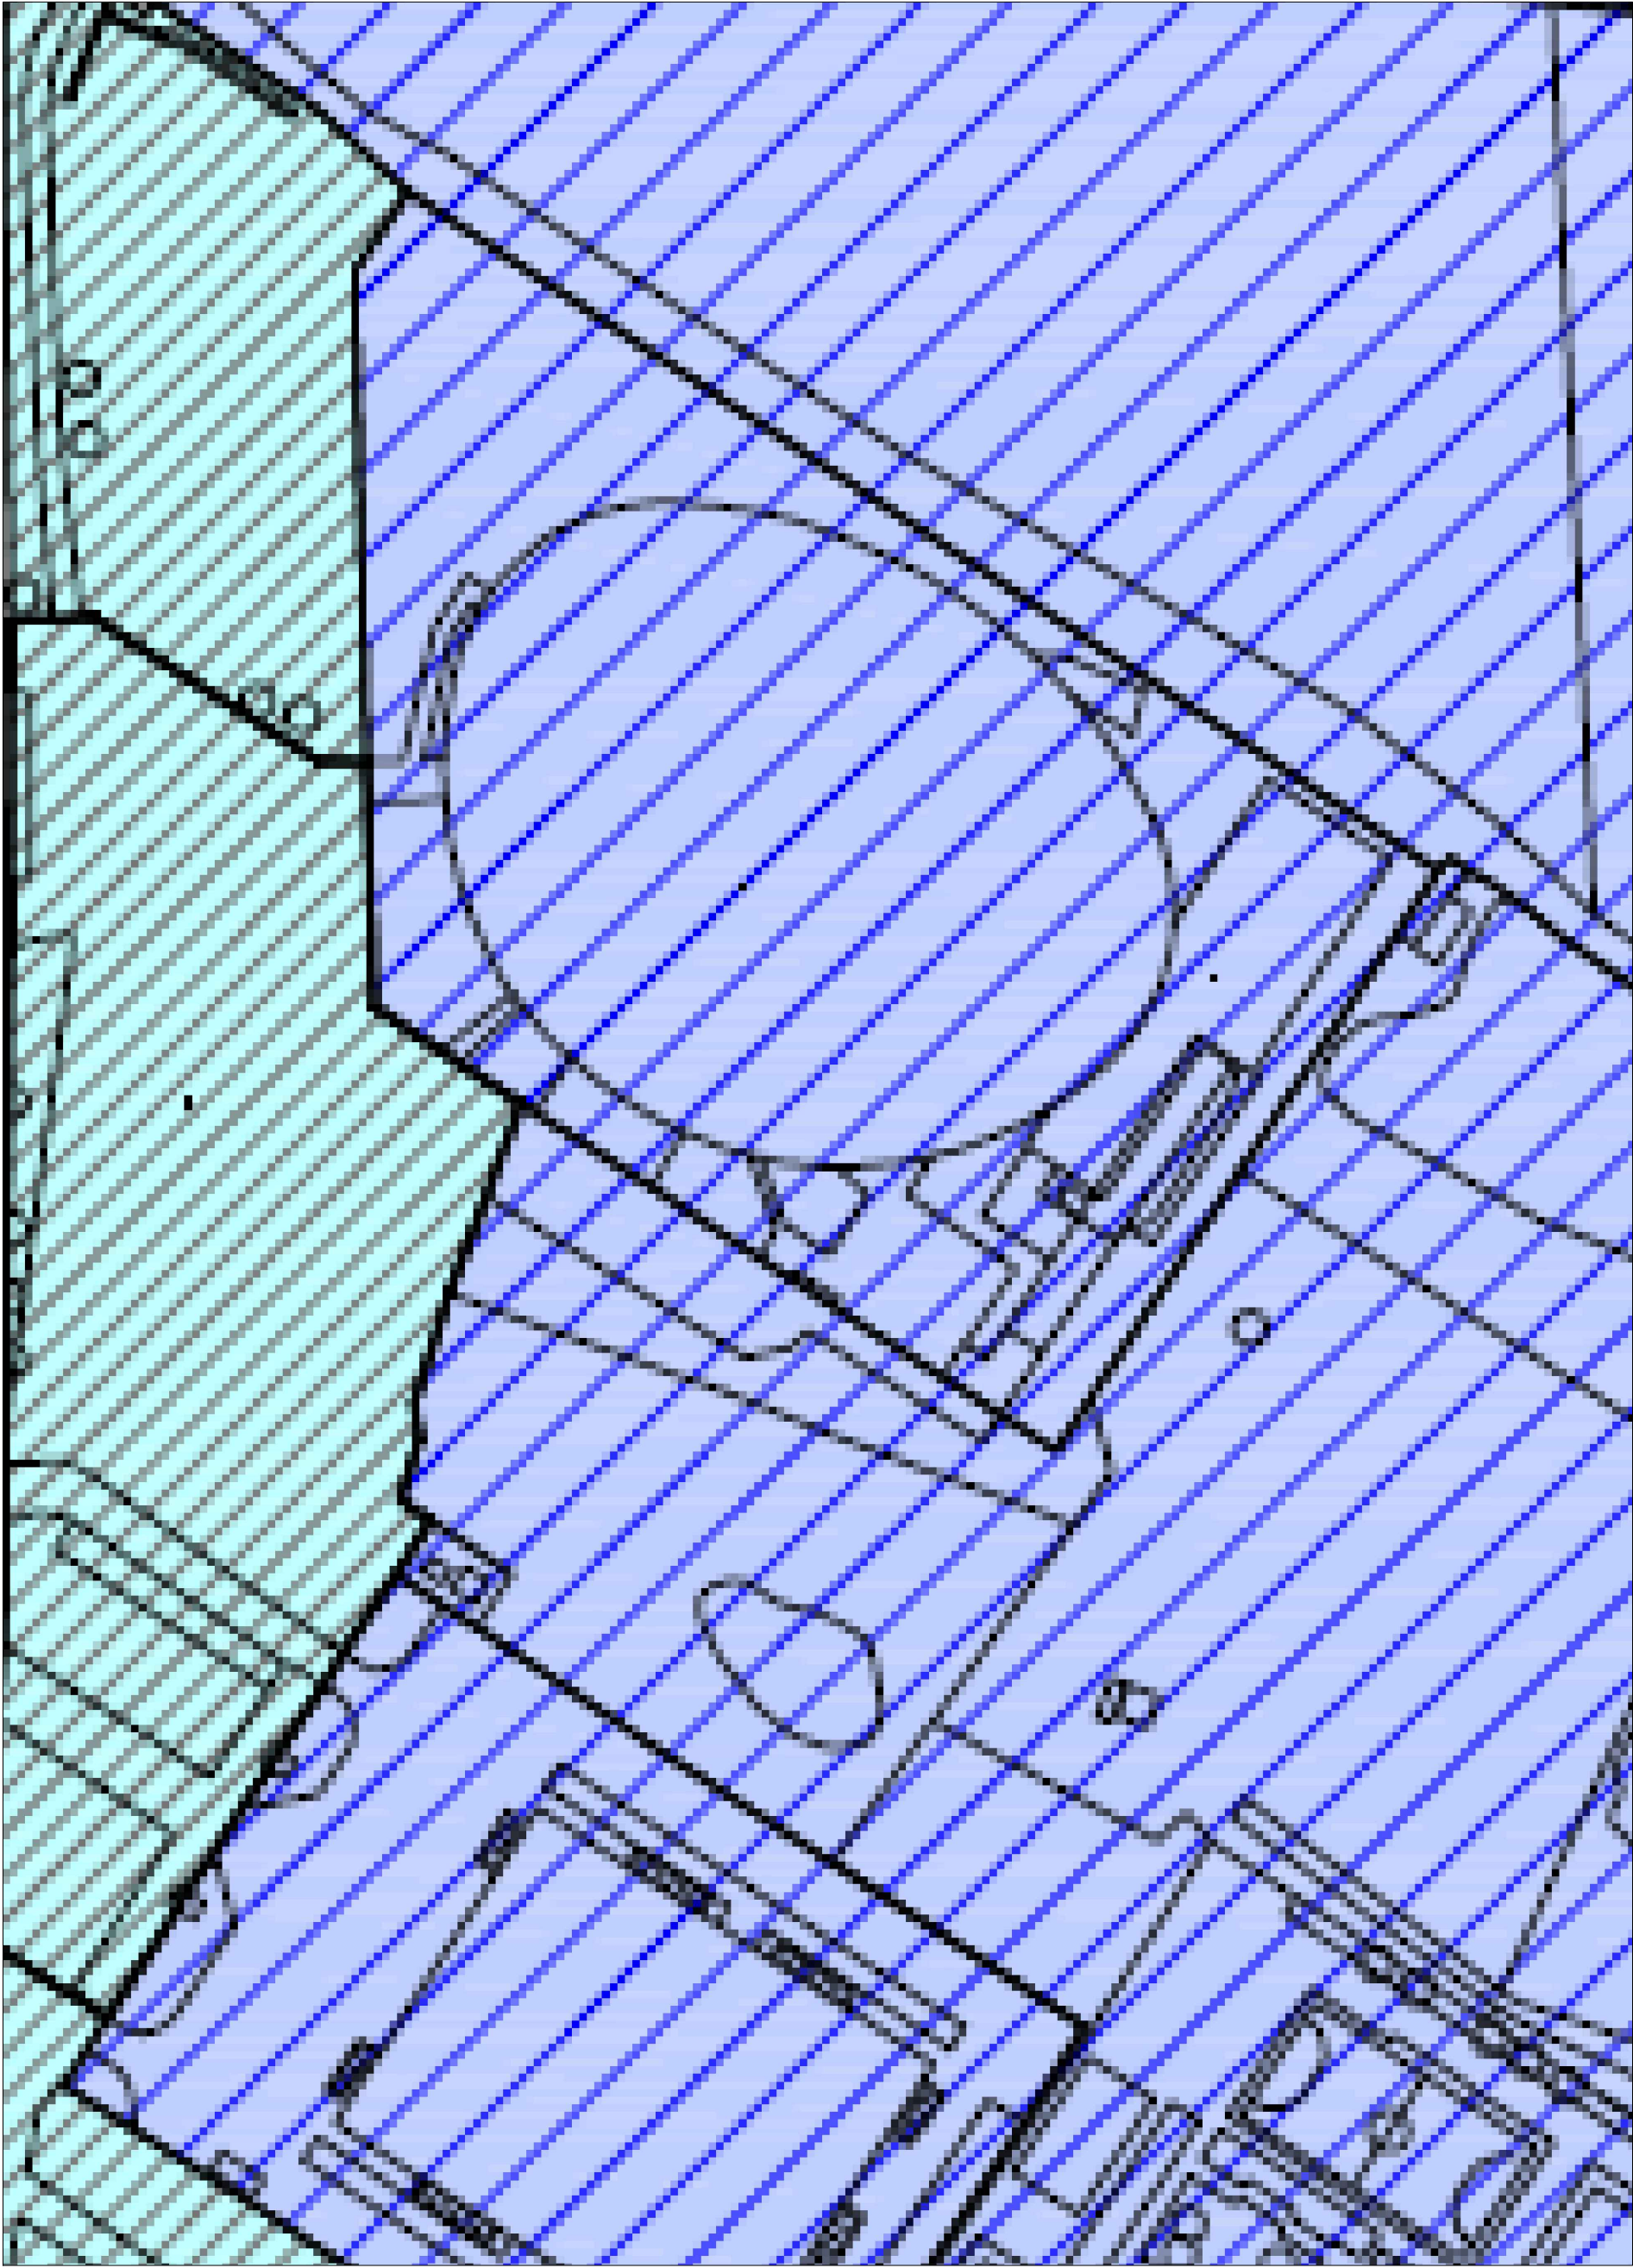

Piano di Governo del Territorio — Piano delle regole
scala 1:1000

Legenda

AMBITI DEL PIANO DEI SERVIZI
ZONA F — AREE PER SERVIZI PUBBLICI DI SCALA SOVRACOMUNALE



Interventi di impermeabilizzazione della copertura del Velodromo Fassa Bortolo di Montichiari

progettisti

Ing. FEDERICO DALL'OGGIO
Via G. di Vittorio, 37
Bagnolo San Vito (MN)
tel. 0376/253515
e-mail federico.dalloglio@ing-dalloglio.com

Geom. TEBALDI LUCIANO
Via G. Puccini, 5
Bagnolo San Vito (MN)
tel. 0376/252469
e-mail tebaldi.luciano@gmail.com

elaborato

Inquadramento planimetrico

N° Tavola

T01

data

Novembre 2018

aggiornamento

località

Via G. Falcone, 46
25018 Montichiari (BS)

scala

1:1000