



Pianta COPERTURA

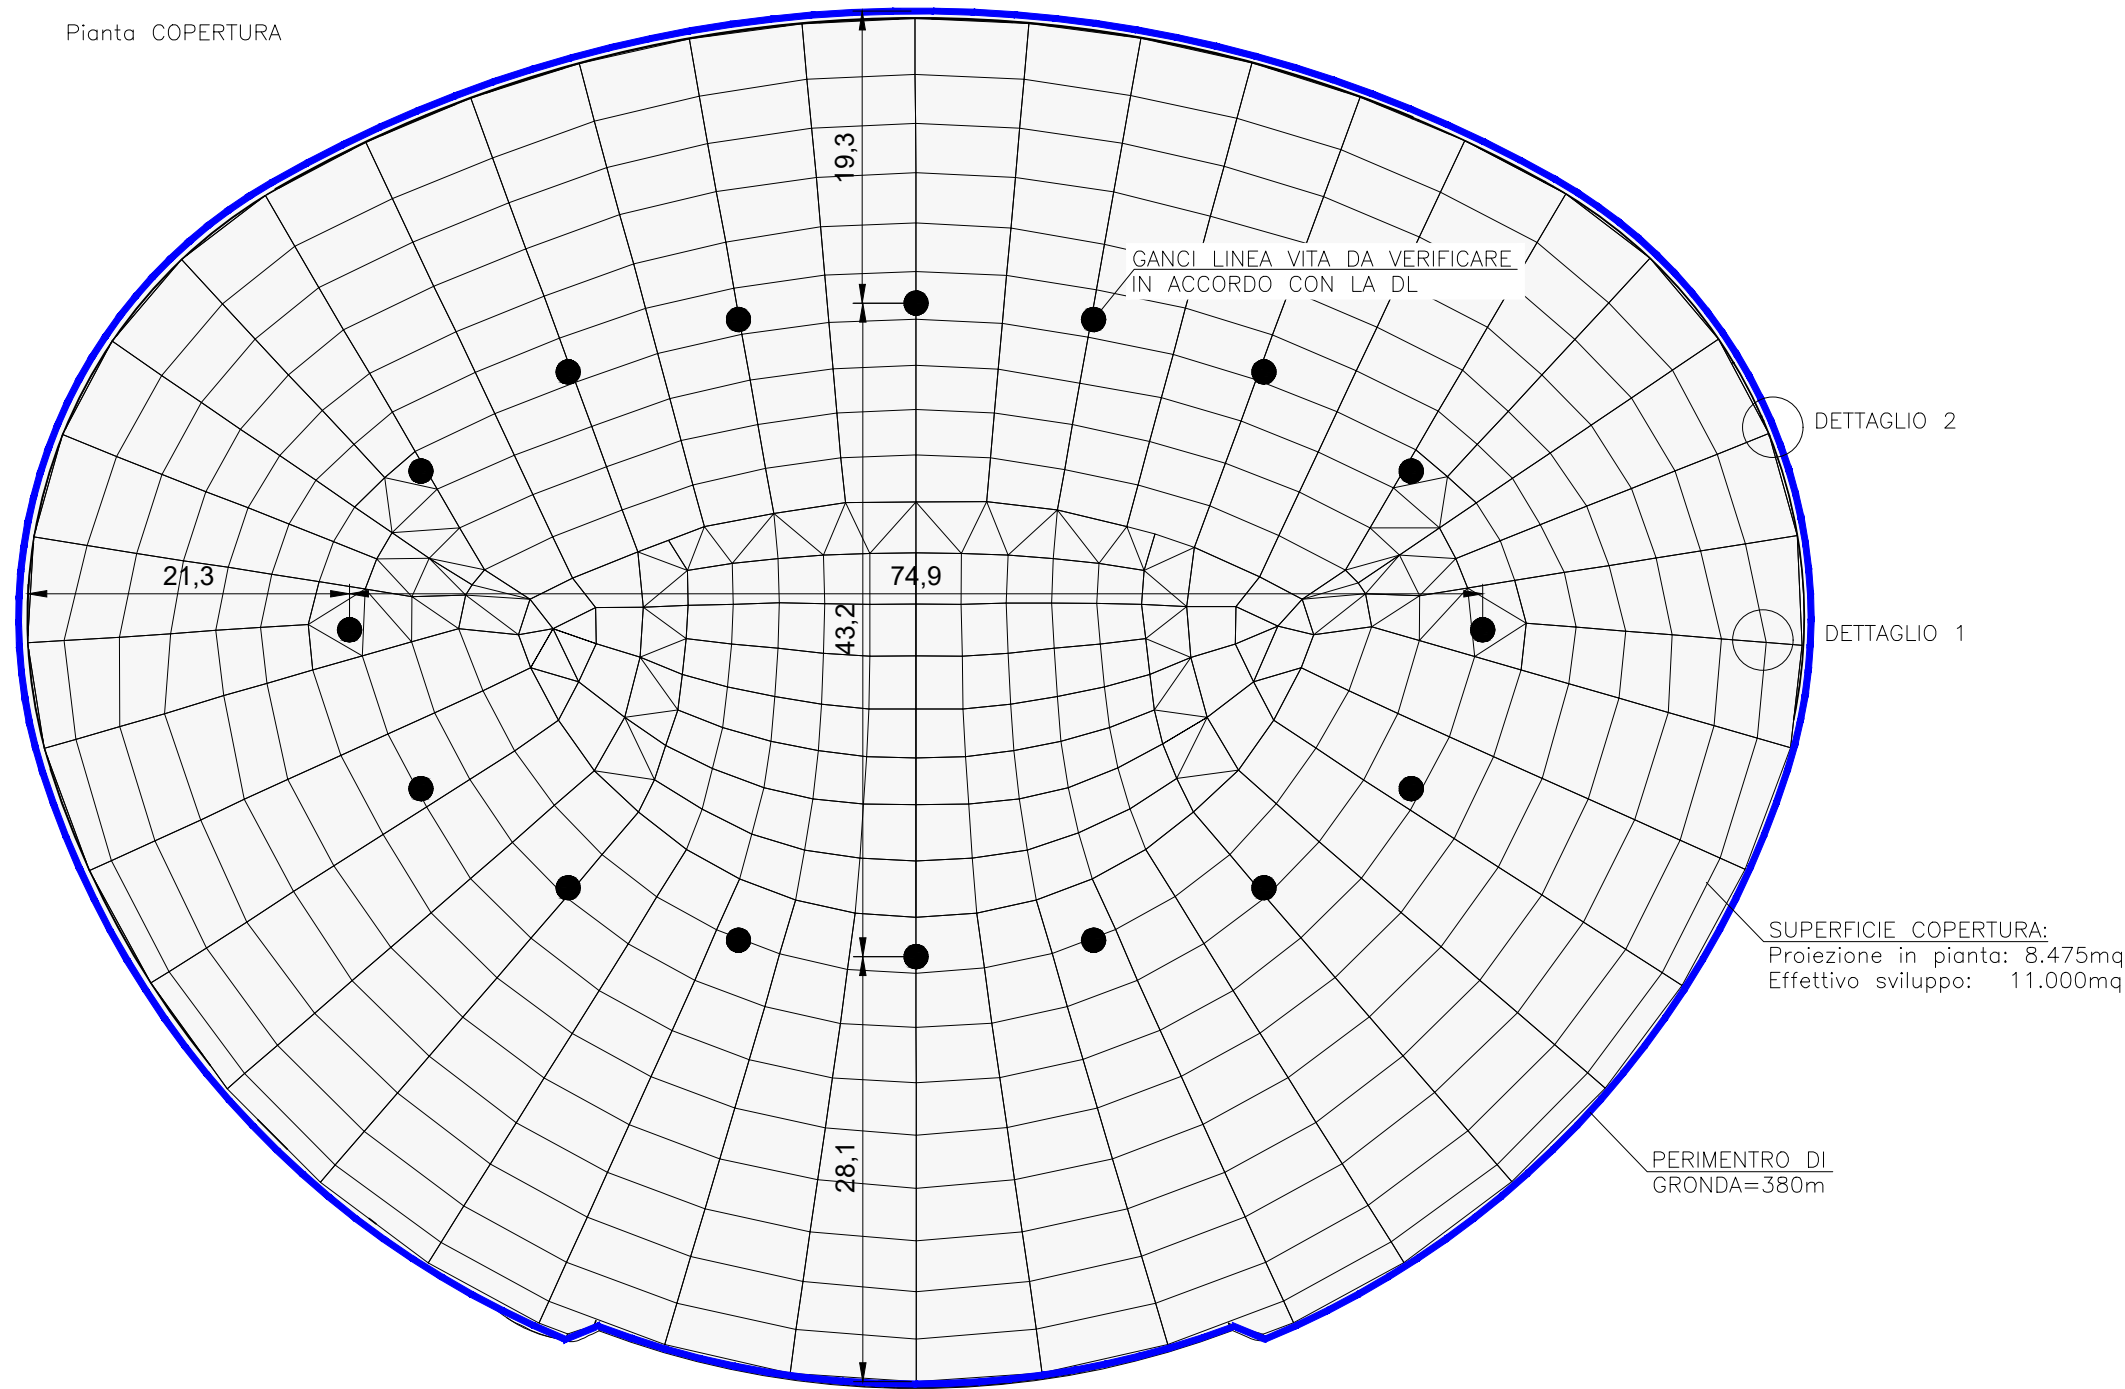


LEGENDA

— Limite di calcolo del manto di copertura


Dettaglio 1 - STRATIGRAFIA

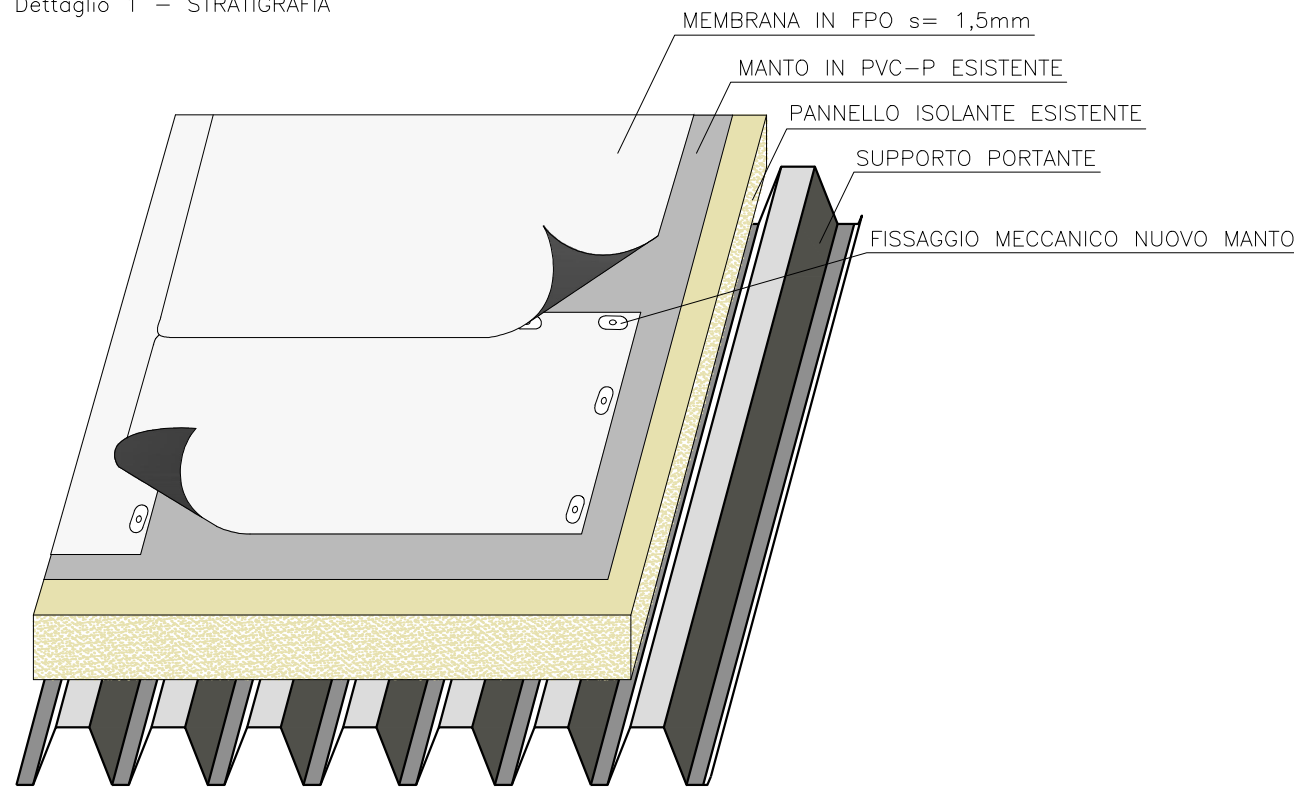

Dettaglio 2 - CANALA di CONVERSA - Sezione

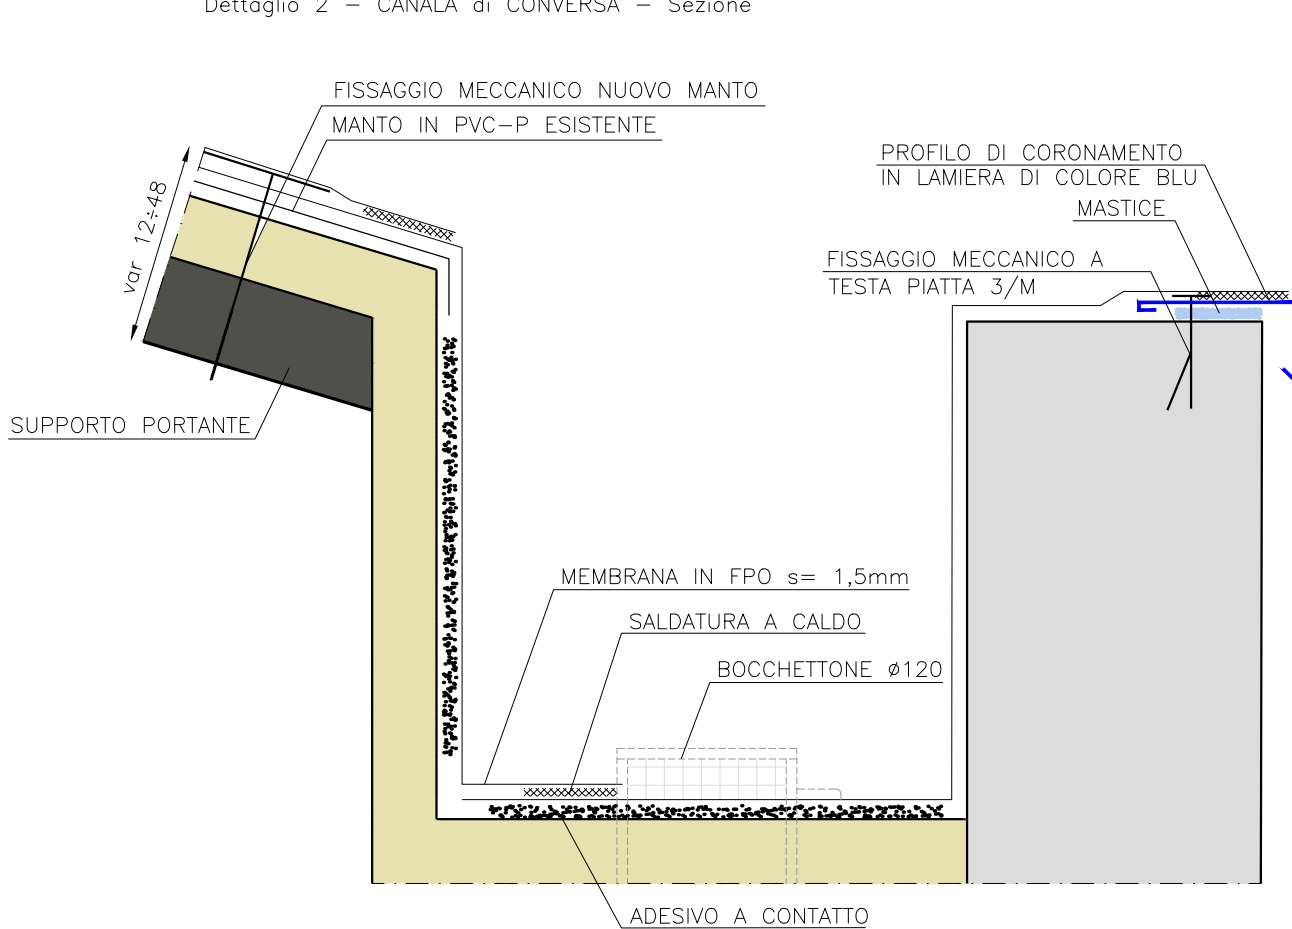

Dettaglio 2 - CANALA di CONVERSA - Pianta

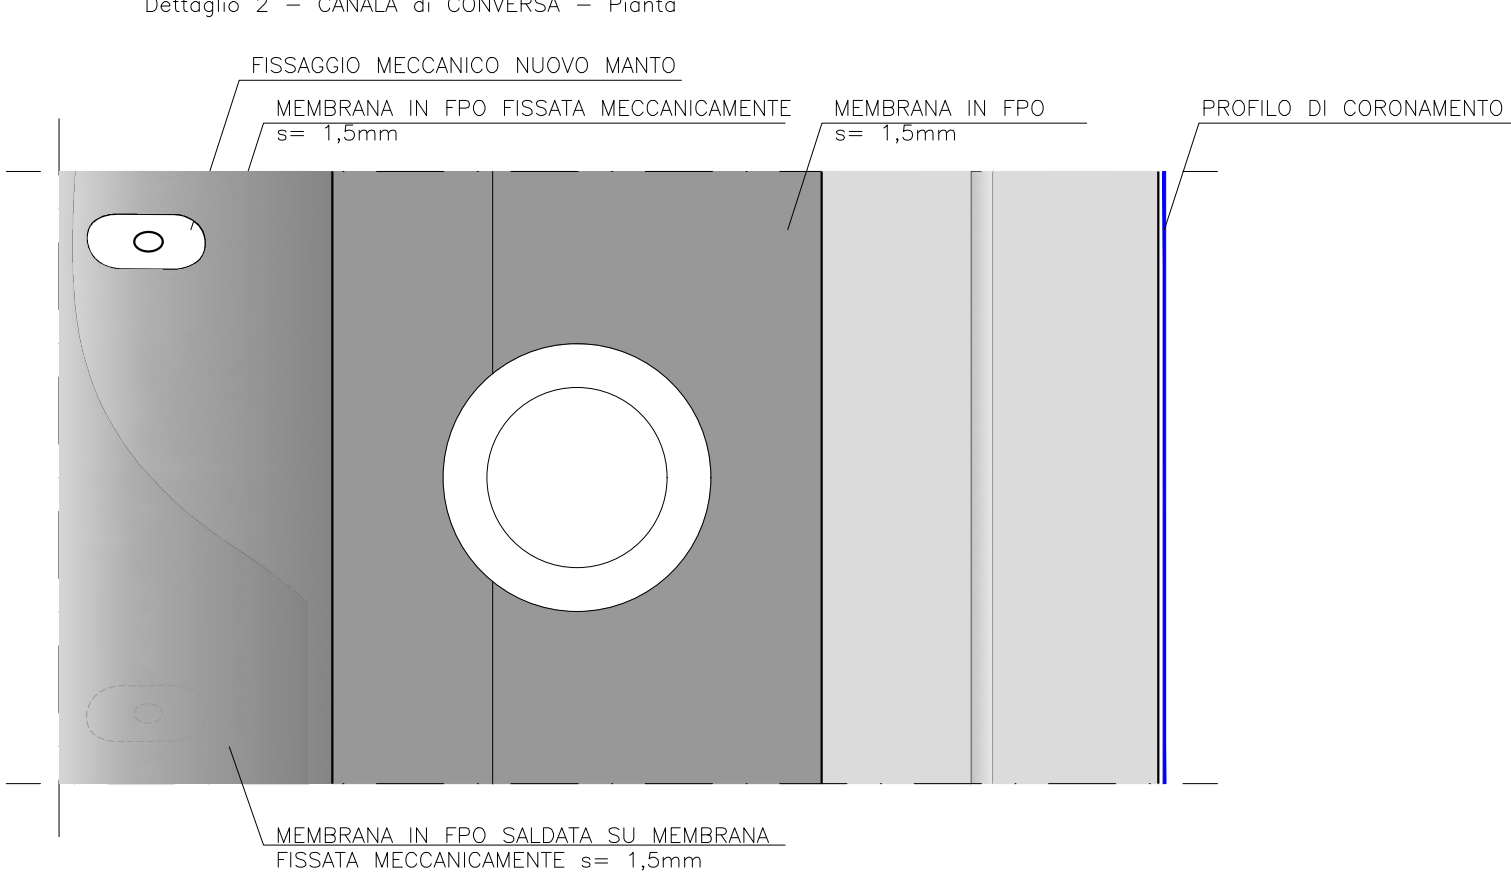

Interventi di impermeabilizzazione della copertura del Velodromo Fassa Bortolo di Montichiari

progettisti

**Ing. FEDERICO DALL'OGGIO**  
Via G. di Vittorio, 37  
Bagnolo San Vito (MN)  
tel. 0376/253515  
e-mail federico.dalloggio@ing-dalloggio.com

**Geom. TEBALDI LUCIANO**  
Via G. Puccini, 5  
Bagnolo San Vito (MN)  
tel. 0376/252469  
e-mail tebaldi.luciano@gmail.com

elaborato

Particolari costruttivi

data

Novembre 2018

aggiornamento

località

Via G. Falcone, 46  
25018 Montichiari (BS)

N° Tavola

T02

scala

-