


Pianta COPERTURA

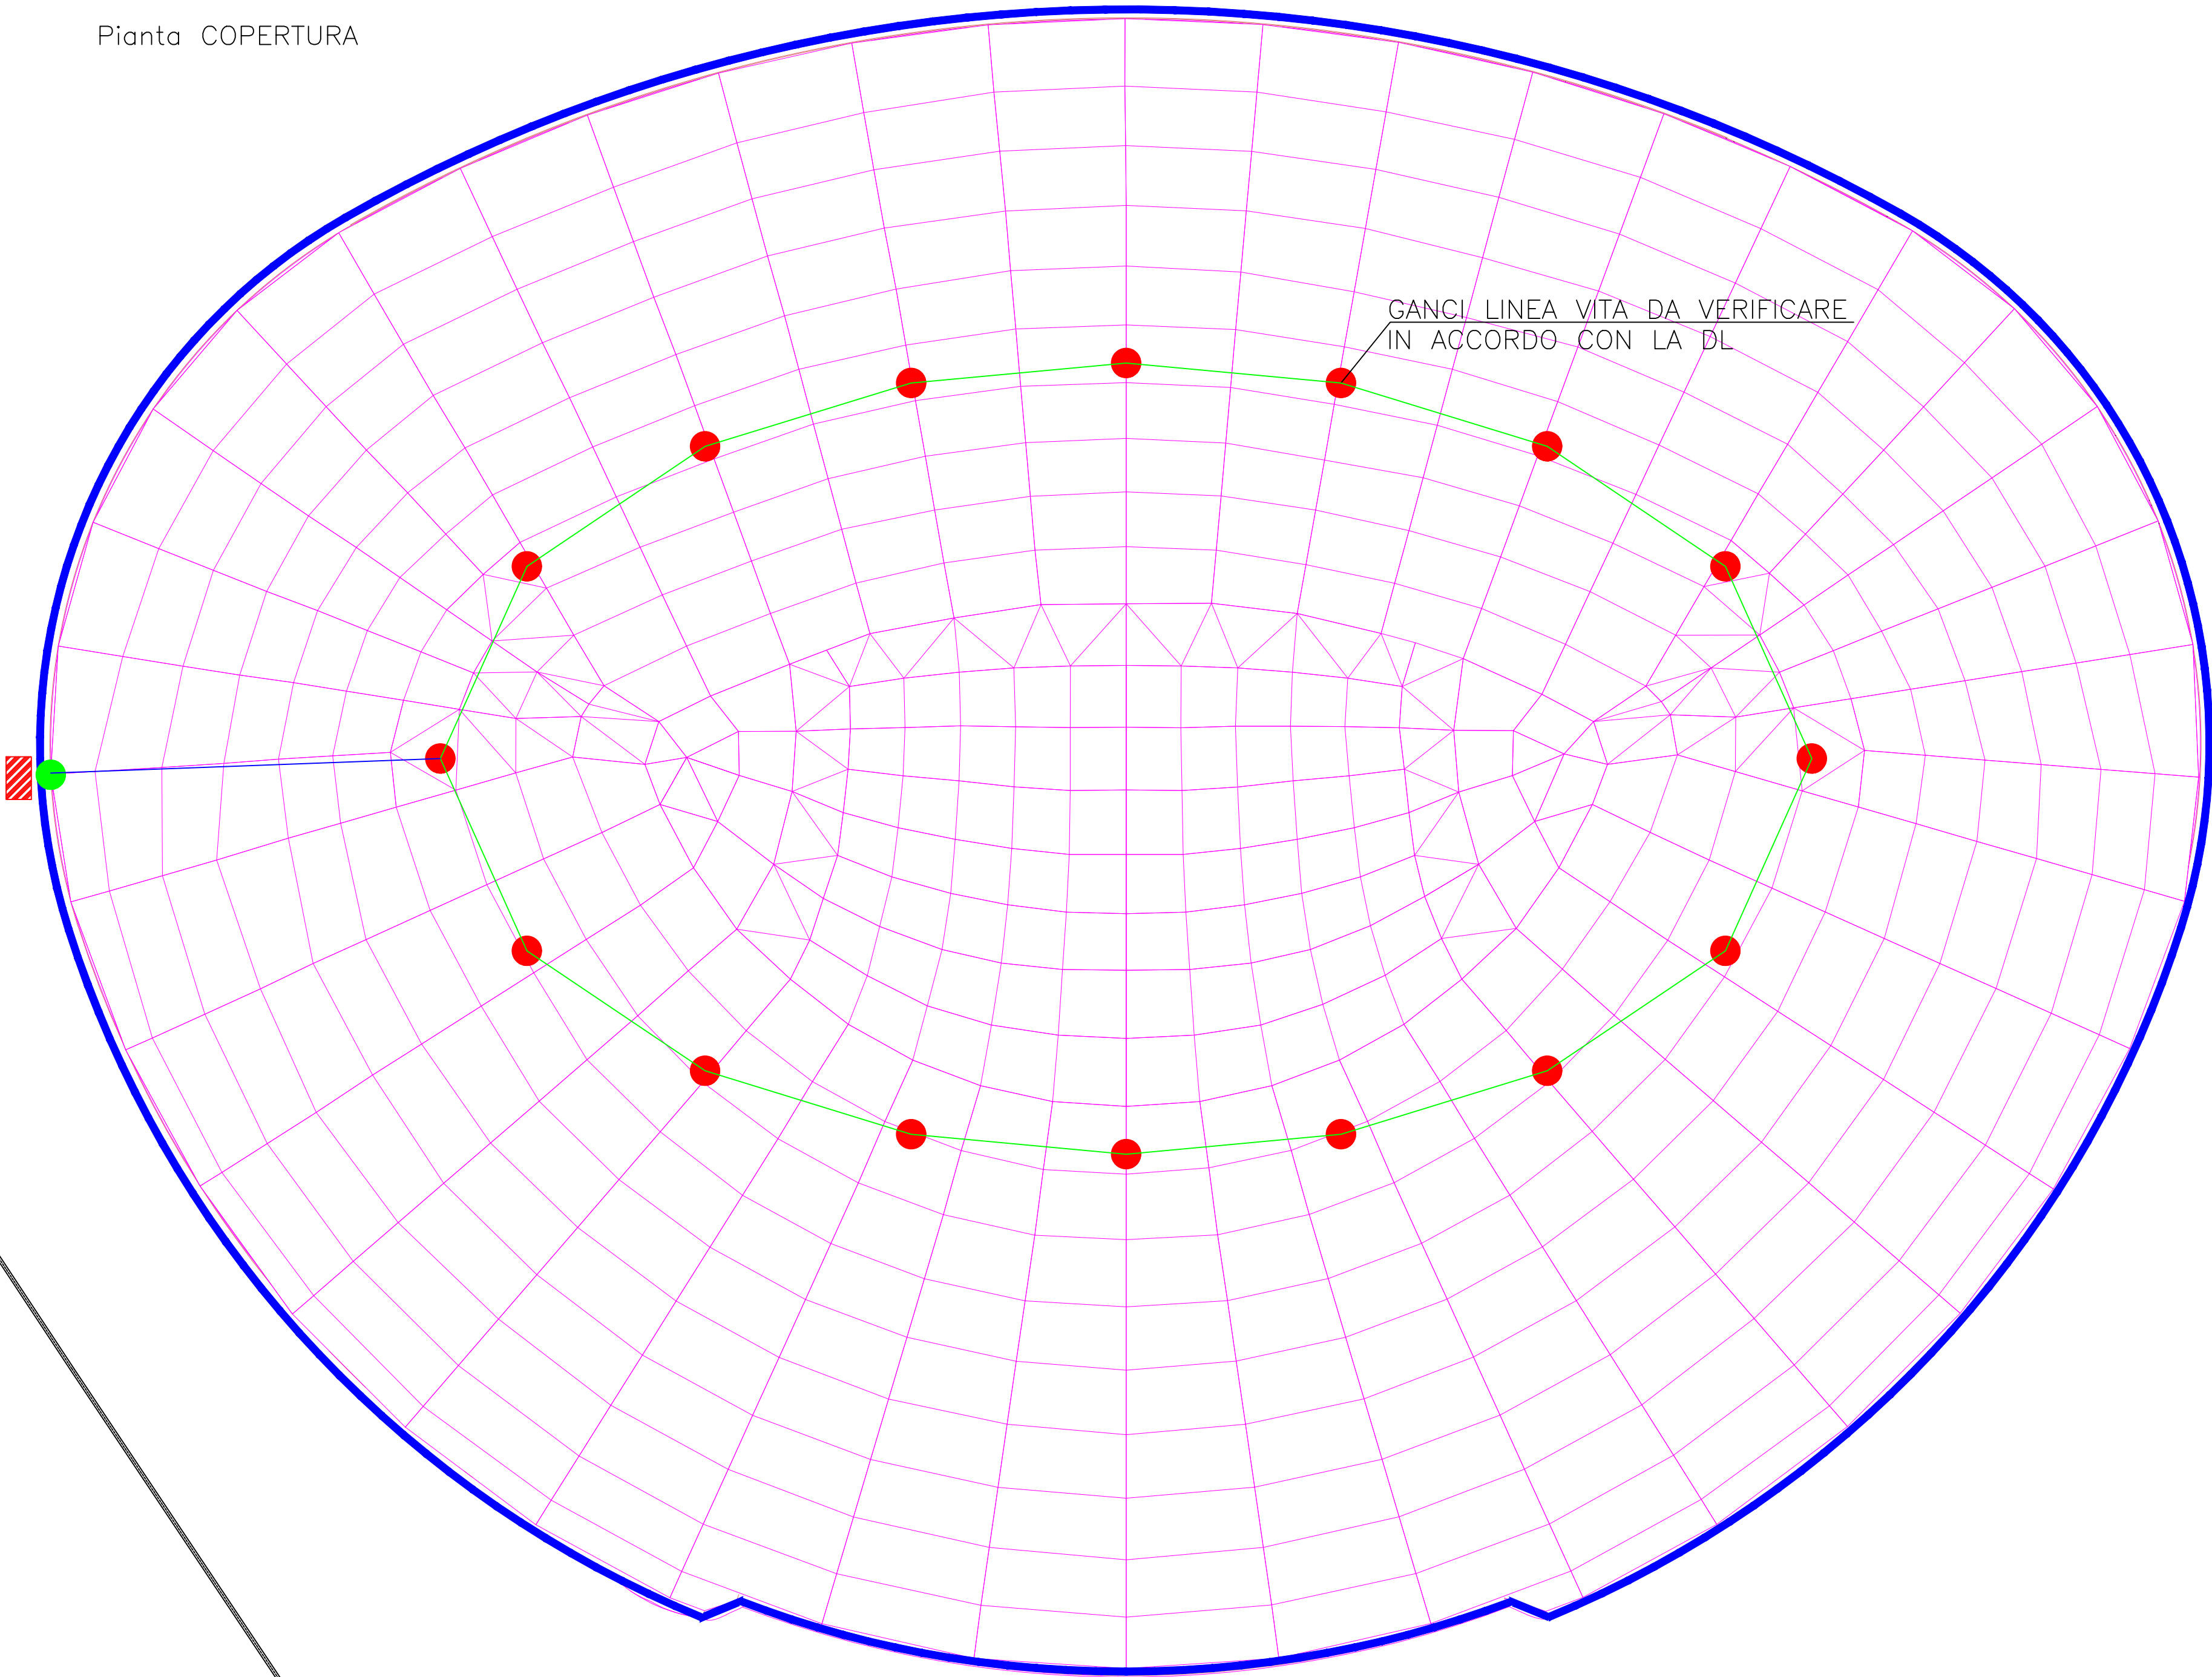

LEGENDA SIMBOLI

AGGIUNTO DELLA SOLA

ANCORAGGIO ESISTENTE DI TIPO "C"

ESEMPLO DEI GANCI ESISTENTI

FUNE IN ACCIAIO INOX (EN 795 C) Ø. 8 MM (7X19 CON CARICO DI ROTTURA ALMENO 37KN)

FUNE DI RISALTA IN ACCIAIO INOX (EN 795C) Ø. 8MM

SCHEMA TIPO FUNE DI RISALTA

DPI DA USARE IN COPERTURA

ANVOLTORE RETRAIBILE (EN 360)

IMBRICATURA DI SICUREZZA CON CINTURA INTEGRATA CON ATTACCO DORSALE E DOTATA DI DOPPIO MOSCHETTO

CONI SERVIZI

Interventi di impermeabilizzazione della copertura del Velodromo Fassa Bortolo di Montichiari

progettisti

Ing. FEDERICO DALL'OGGIO
Via G. di Vittorio, 37
Bagnolo San Vito (MN)
tel. 0376/253515
e-mail federico.dalloggio@ing-dalloggio.com

Geom. TEBALDI LUCIANO
Via G. Puccini, 5
Bagnolo San Vito (MN)
tel. 0376/252469
e-mail tebaldi.luciano@gmail.com

elaborato

Linea Vita

data
Novembre 2018

N° Tavola

T04

scala
-