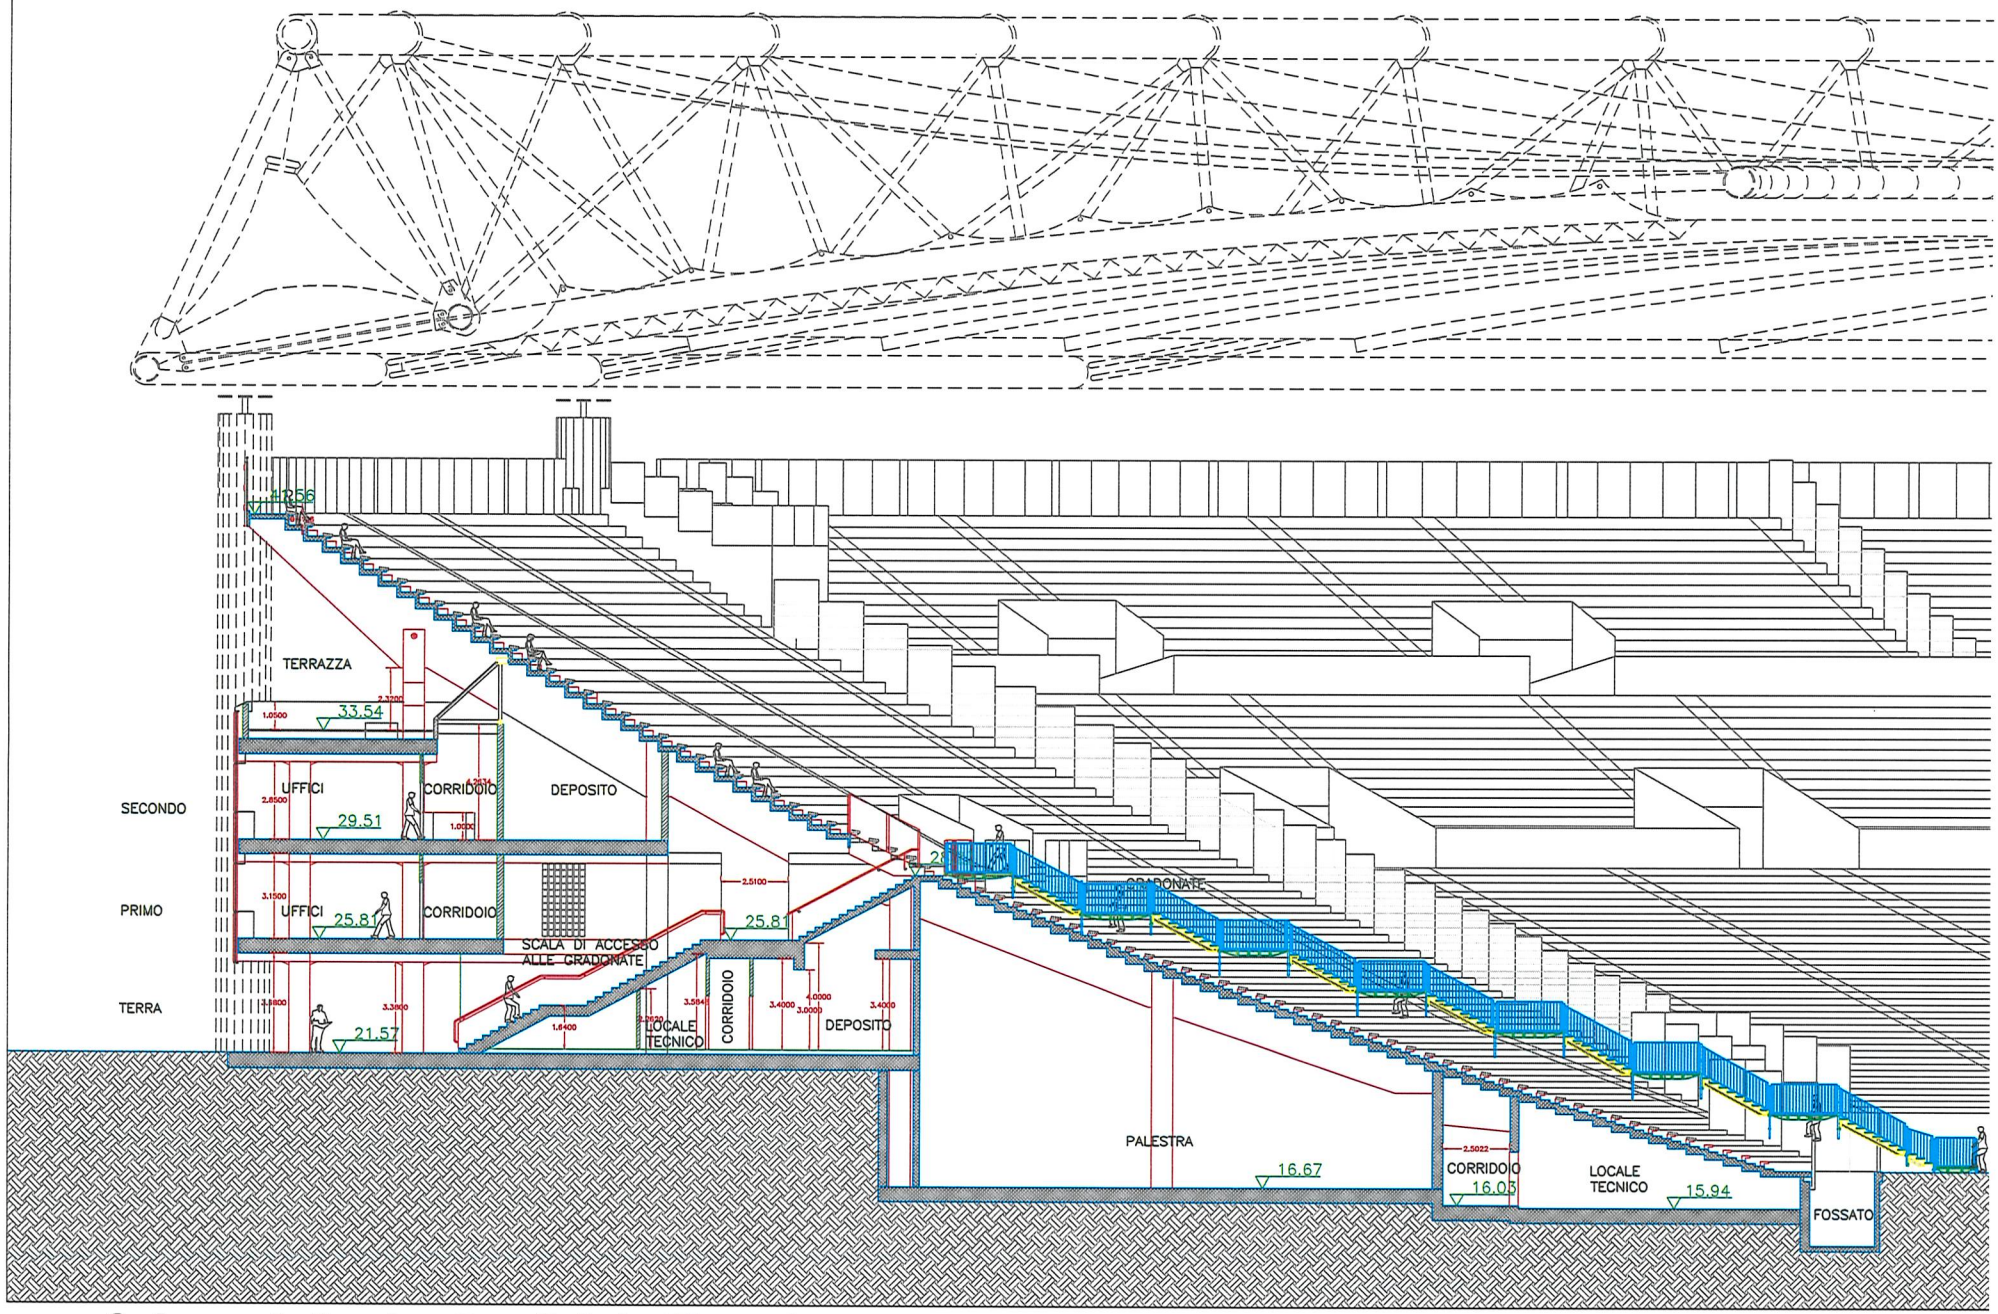

Sezione scala d'esodo settore distinti - Allegato 1